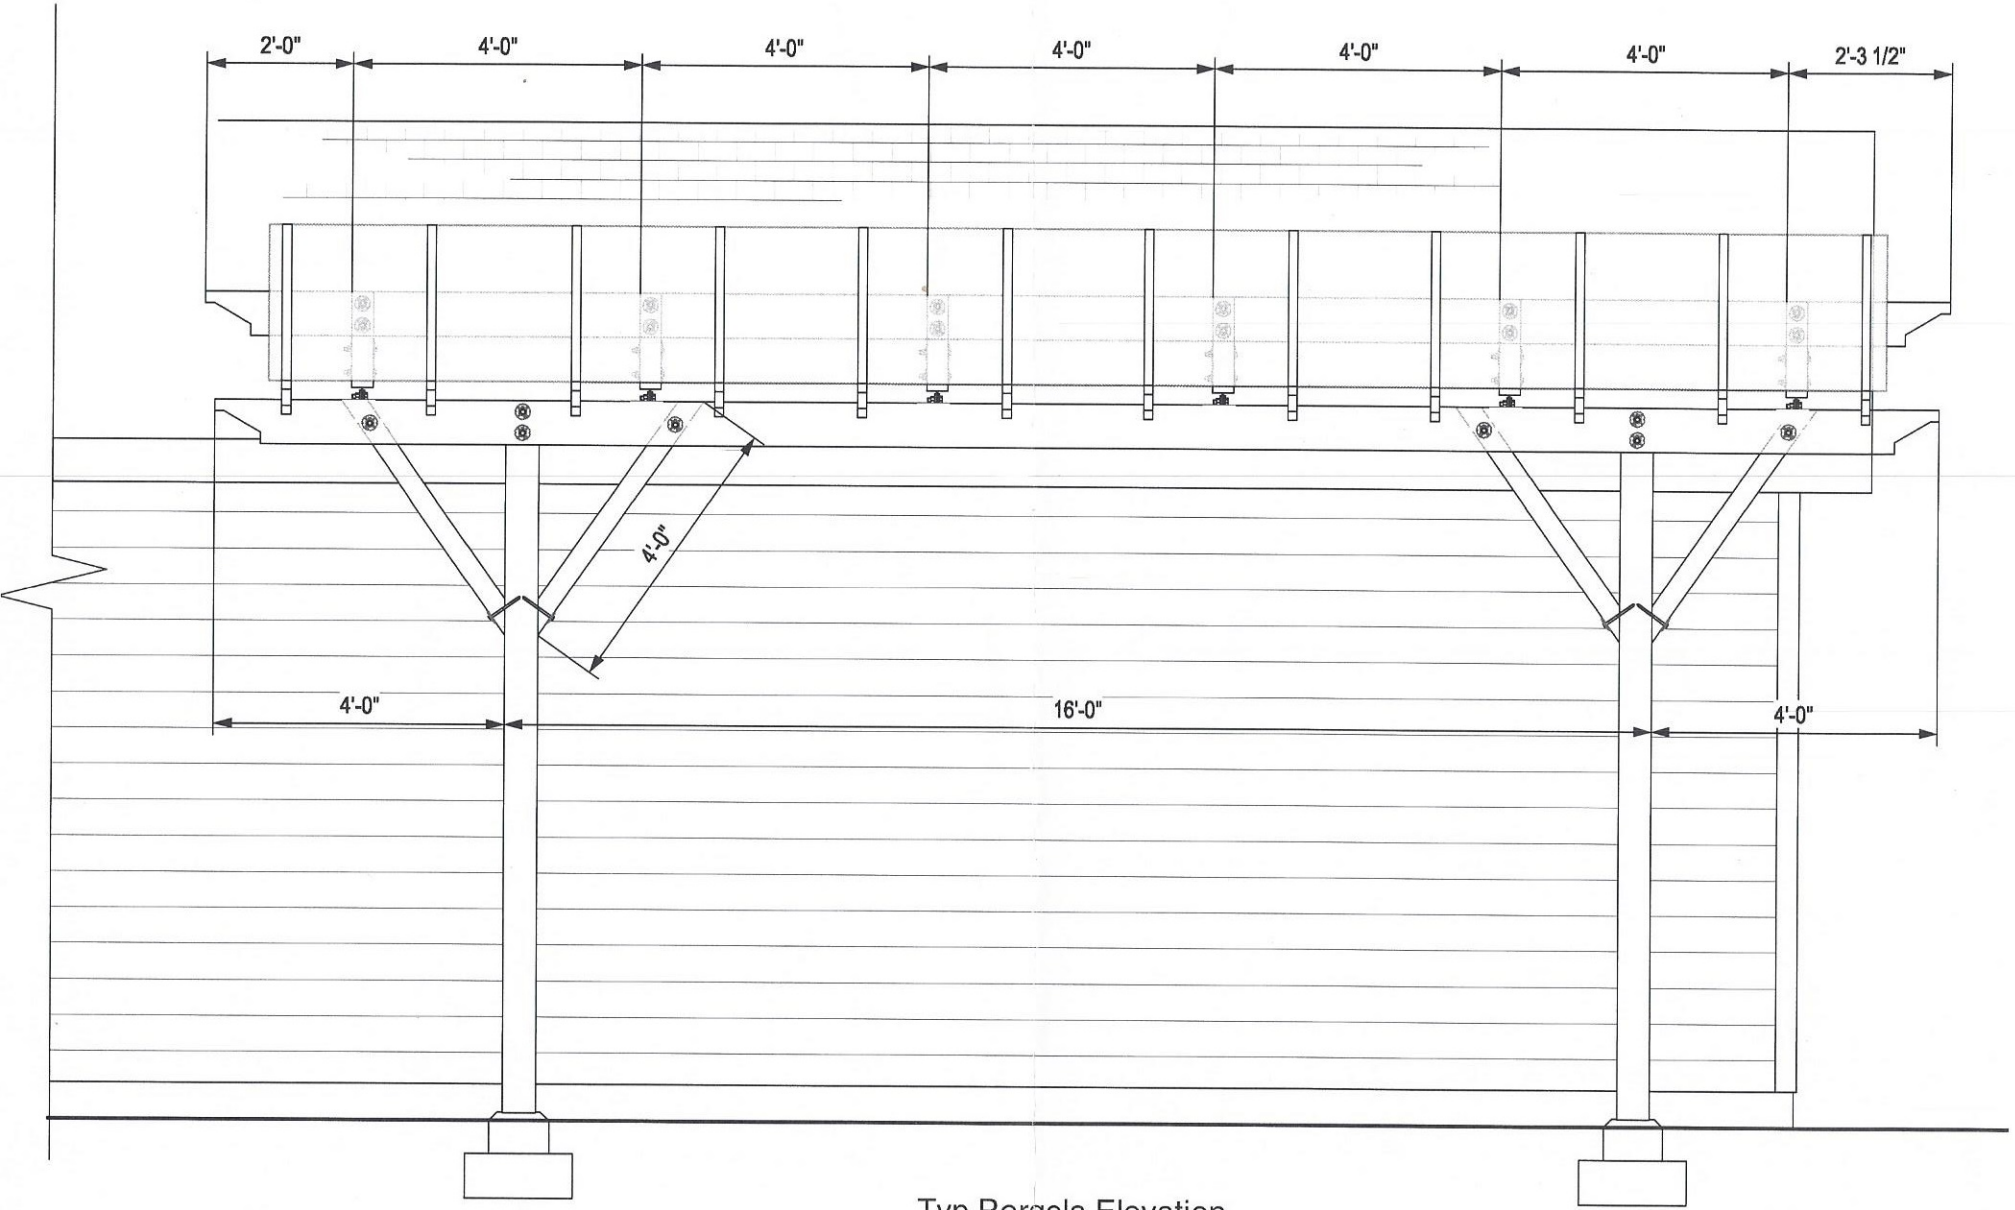

Typ Pergola Elevation